



USOS POR PARCELAS i.15a

- RESIDENCIAL EXCLUSIVO
- RESIDENCIAL COMPARTIDO
- NO RESIDENCIAL ASOCIADO A PEQUEÑAS ACTIVIDADES AGROPECUARIAS
- ALMACENES
- RUINAS Y EDIFICACIONES INACABADAS
- PARCELAS NO EDIFICADAS CON RESTOS DE VEGETACIÓN
- SIN USO DETERMINADO

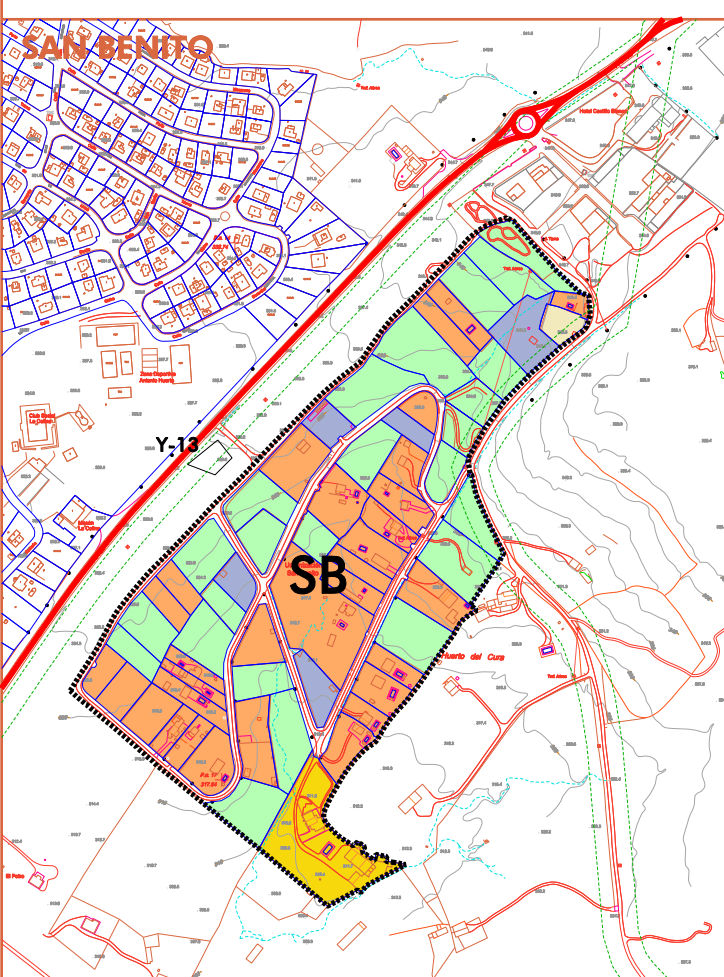


DENSIDAD DE VIVIENDAS i.15c

- < 1 Vv / Ha
- 1 < 3 Vv / Ha
- 3 < 5 Vv / Ha

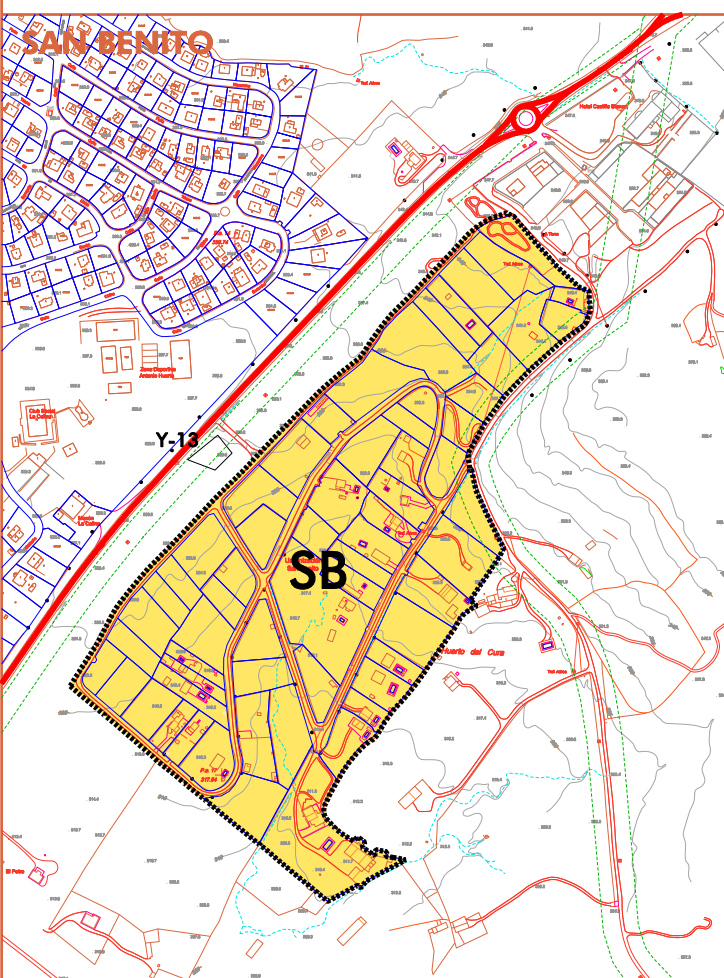



NÚMERO DE VIVIENDAS i.15b

- < 10 Vv
- 10 < 50 Vv
- 50 < 100 Vv
- > 100 Vv

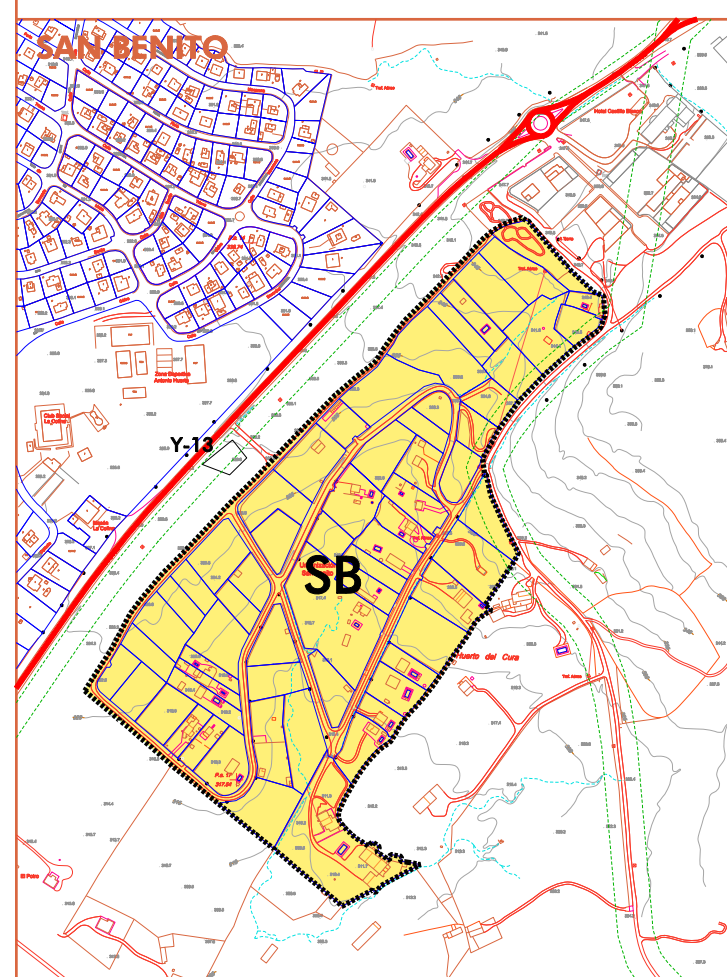


AFECCIONES i.15d

- VÍAS PREDICARIAS
- CAUCES PÚBLICOS
- RIESGO DE INUNDACIÓN 1-500 AÑOS
- YACIMIENTOS ARQUEOLÓGICOS

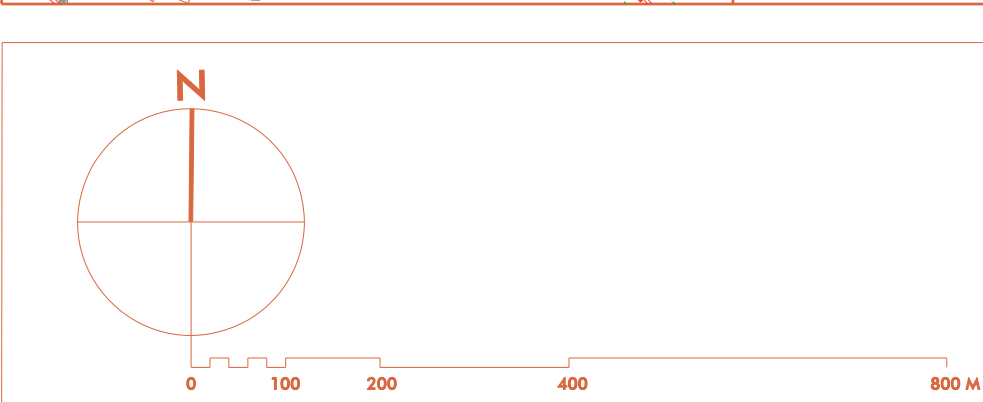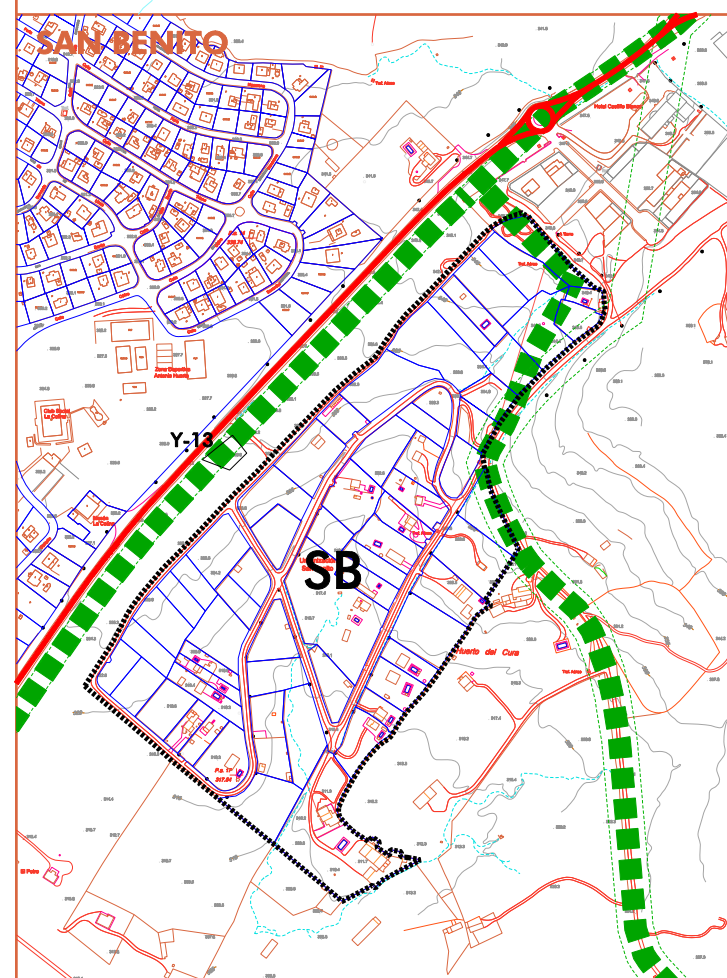

DOCUMENTO DE AVANCE
FECHA DE REDACCIÓN: JULIO 2022
TRANSMISIÓN:
CONSULTA PÚBLICA PREVIA: 16-12-2021
APROBACIÓN INICIAL:
APROBACIÓN DEFINITIVA:
REDACCIÓN:
ALFREDO LINARES AGÜERA / ARQUITECTO




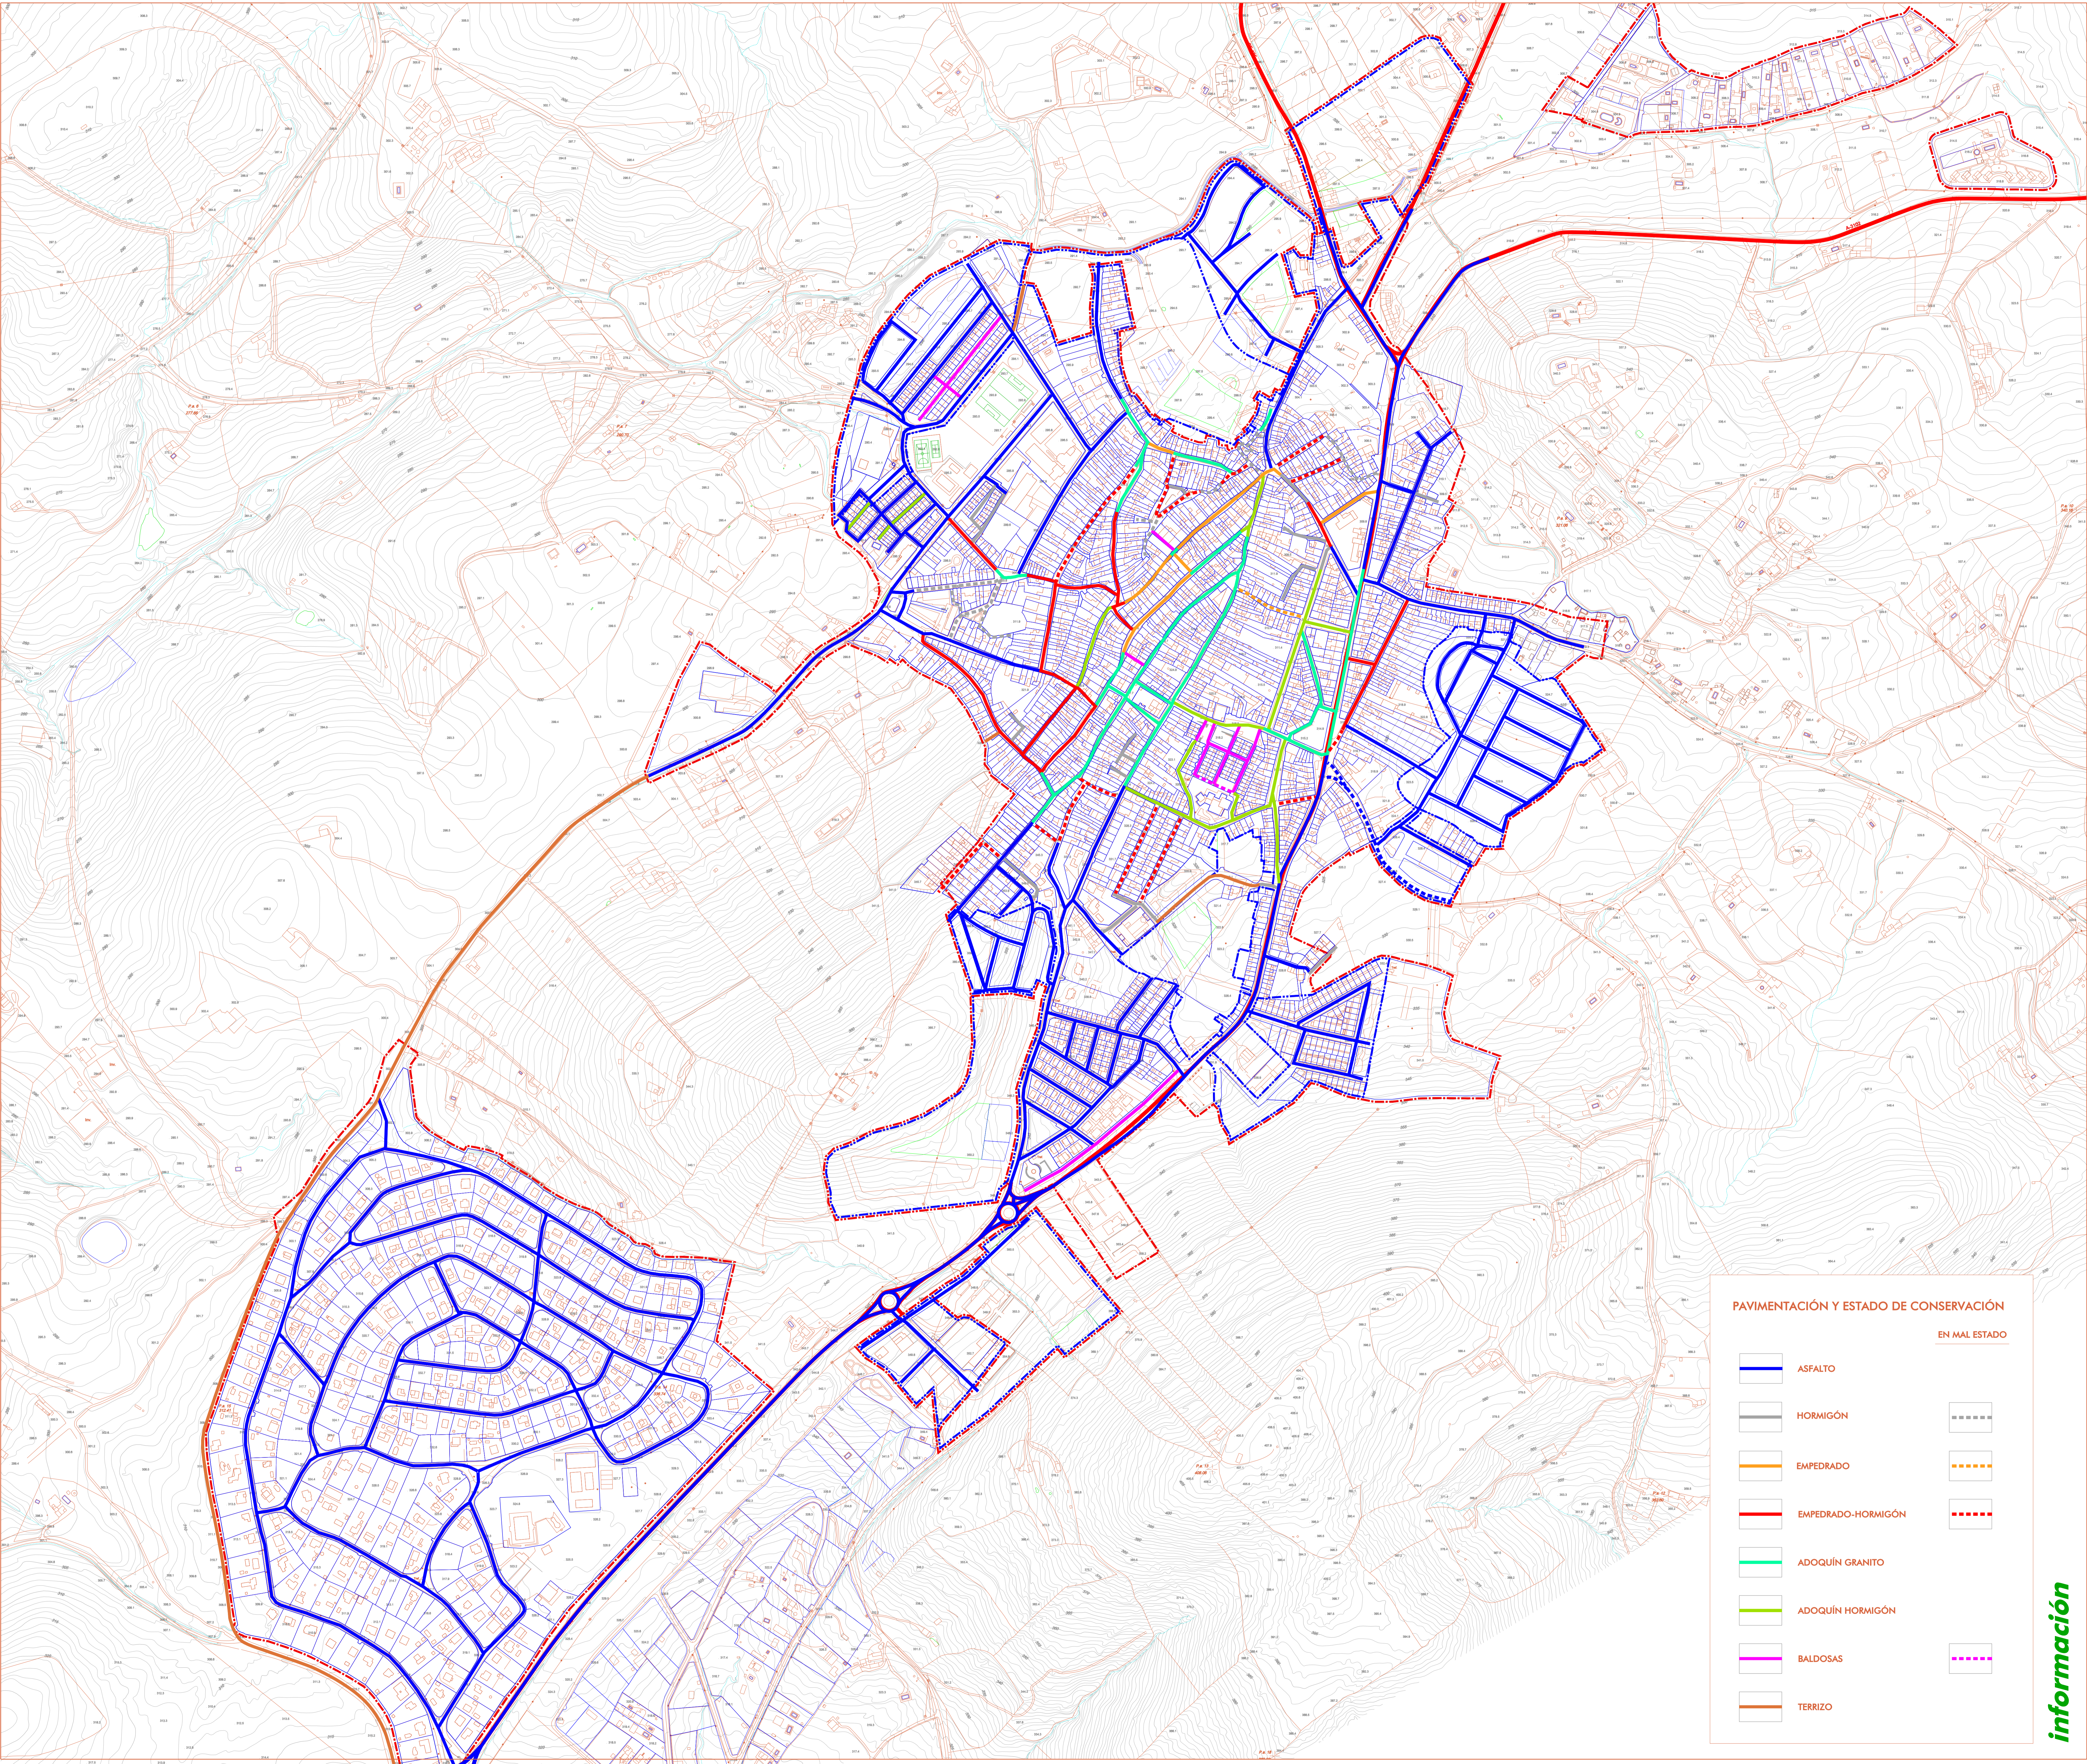

PAVIMENTACIÓN Y ESTADO DE CONSERVACIÓN

		EN MAL ESTADO
	ASFALTO	
	HORMIGÓN	
	EMPEDRADO	
	EMPEDRADO-HORMIGÓN	
	ADOQUÍN GRANITO	
	ADOQUÍN HORMIGÓN	
	BALDOSAS	
	TERRIZO	

información

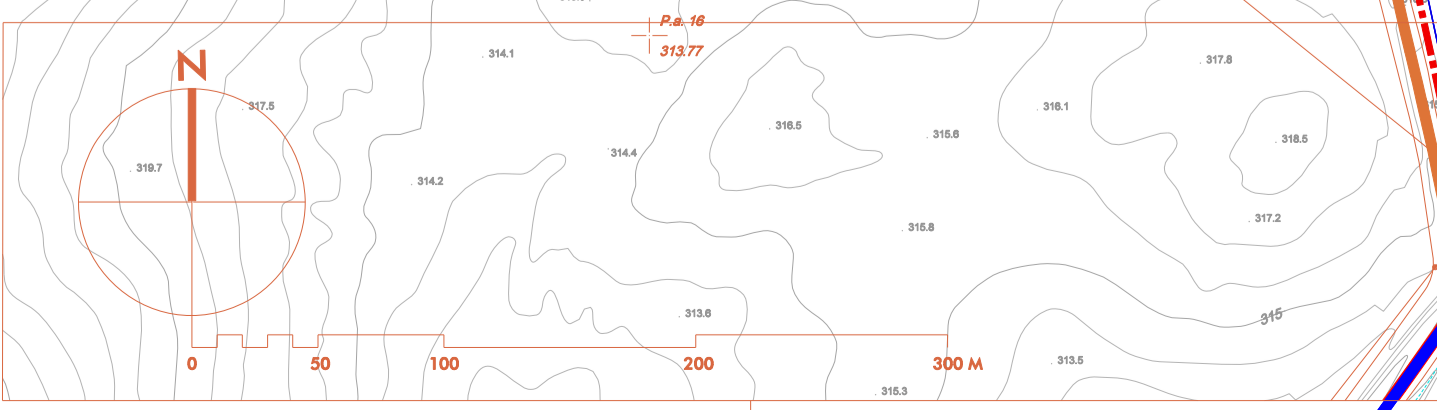


DOCUMENTO DE AVANCE
FECHA DE REDACCIÓN: ABRIL 2021

TRANSICIÓN:
CONSULTA PÚBLICA PREVIA: 16-12-2021

APROBACIÓN:
APROBACIÓN TÉCNICA:
APROBACIÓN DEFINITIVA:

REDACCIÓN:
ALFONSO LINARES AGUIRRE / ARQUITECTO




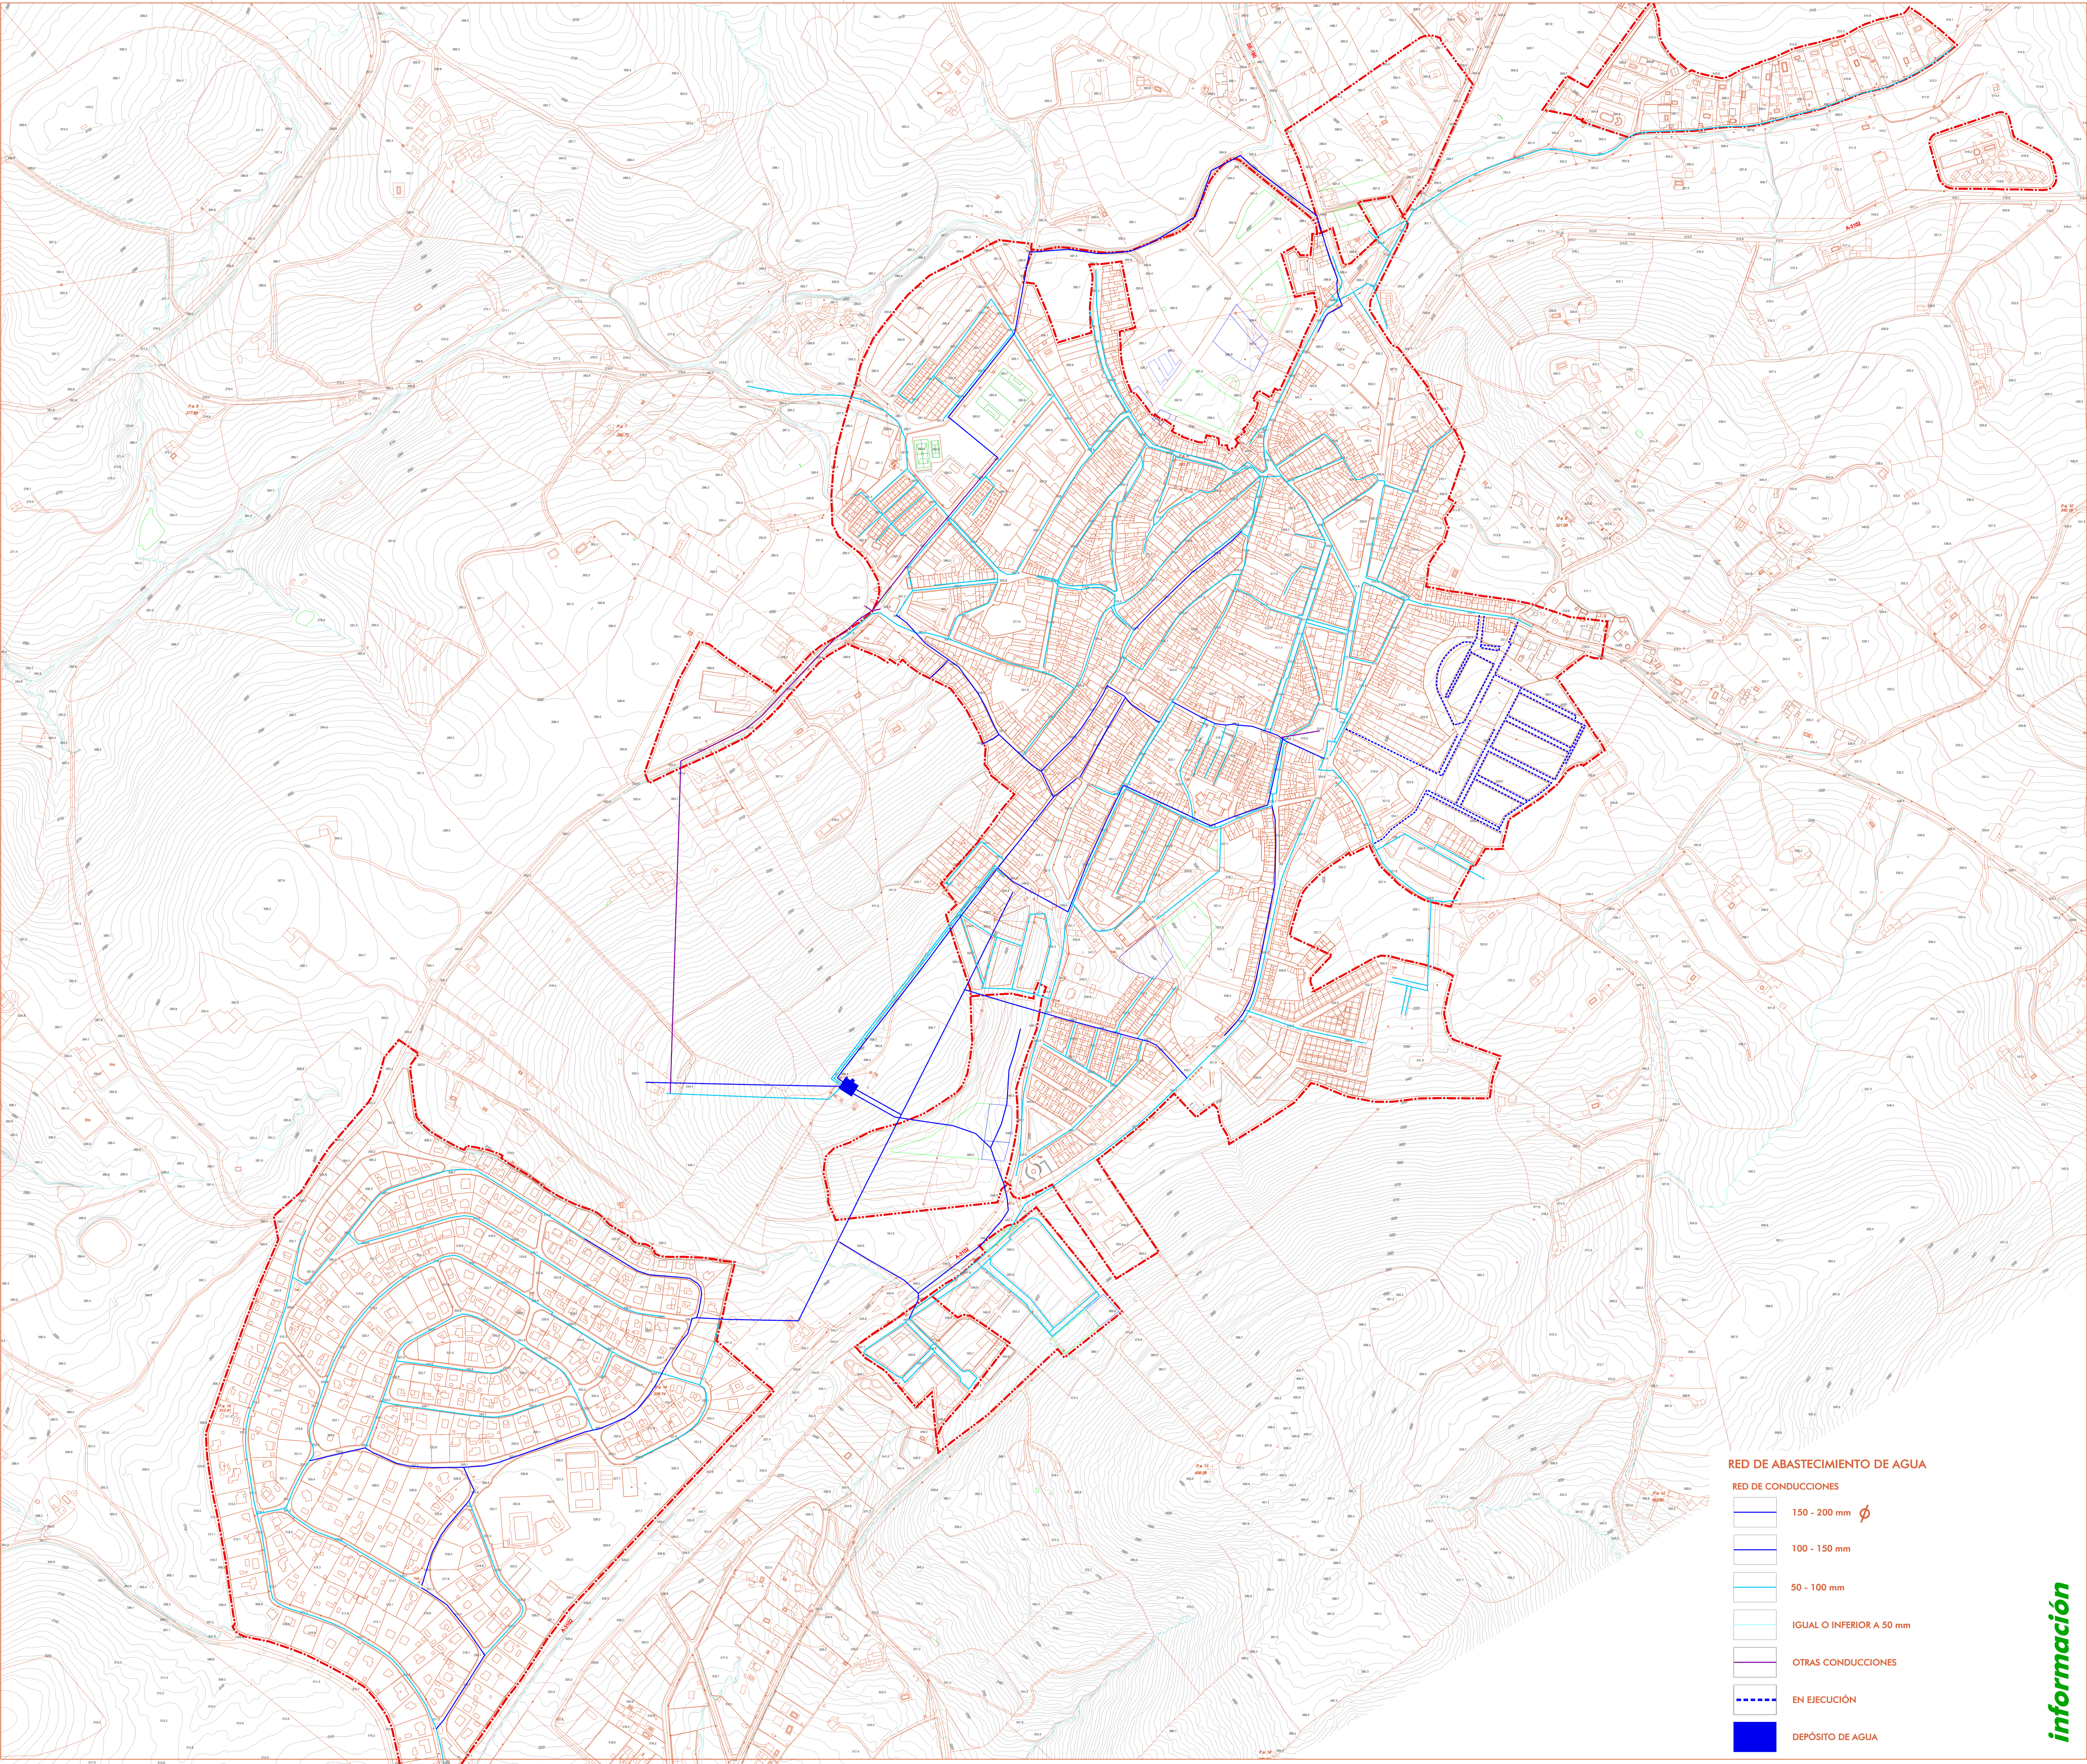

RED DE ABASTECIMIENTO DE AGUA

RED DE CONDUCCIONES

	150 - 200 mm ϕ
	100 - 150 mm
	50 - 100 mm
	IGUAL O INFERIOR A 50 mm
	OTRAS CONDUCCIONES
	EN EJECUCIÓN
	DEPÓSITO DE AGUA

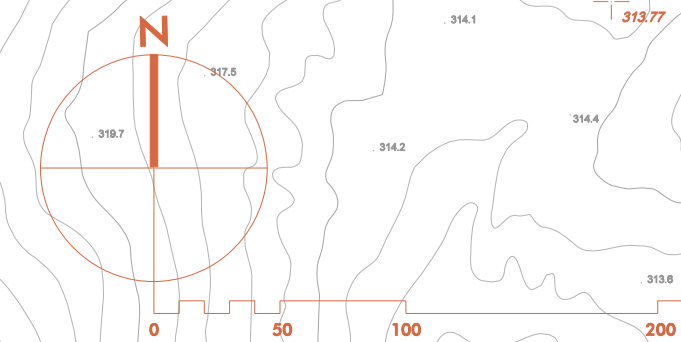

DOCUMENTO DE AVANCE
FECHA DE REDACCIÓN: ABRIL 2021

TRANSICIÓN:
CONSULTA PÚBLICA PREVIA: 16-12-2021

APROBACIÓN TÉCNICA:
APROBACIÓN DEFINITIVA:

REDACCIÓN:
ALFONSO LINARES AGUIRRE / ARQUITECTO



AYTO. DE CASTILBLANCO DE LOS ARROYOS

P B O M

PLAN BÁSICO DE ORDENACIÓN MUNICIPAL


PLANOS DE INFORMACIÓN



NÚCLEO URBANO Y LA COLINA / INFRAESTRUCTURAS
ABASTECIMIENTO DE AGUA


PLANO NÚMERO **i.17**

ESCALA: 1:25.000

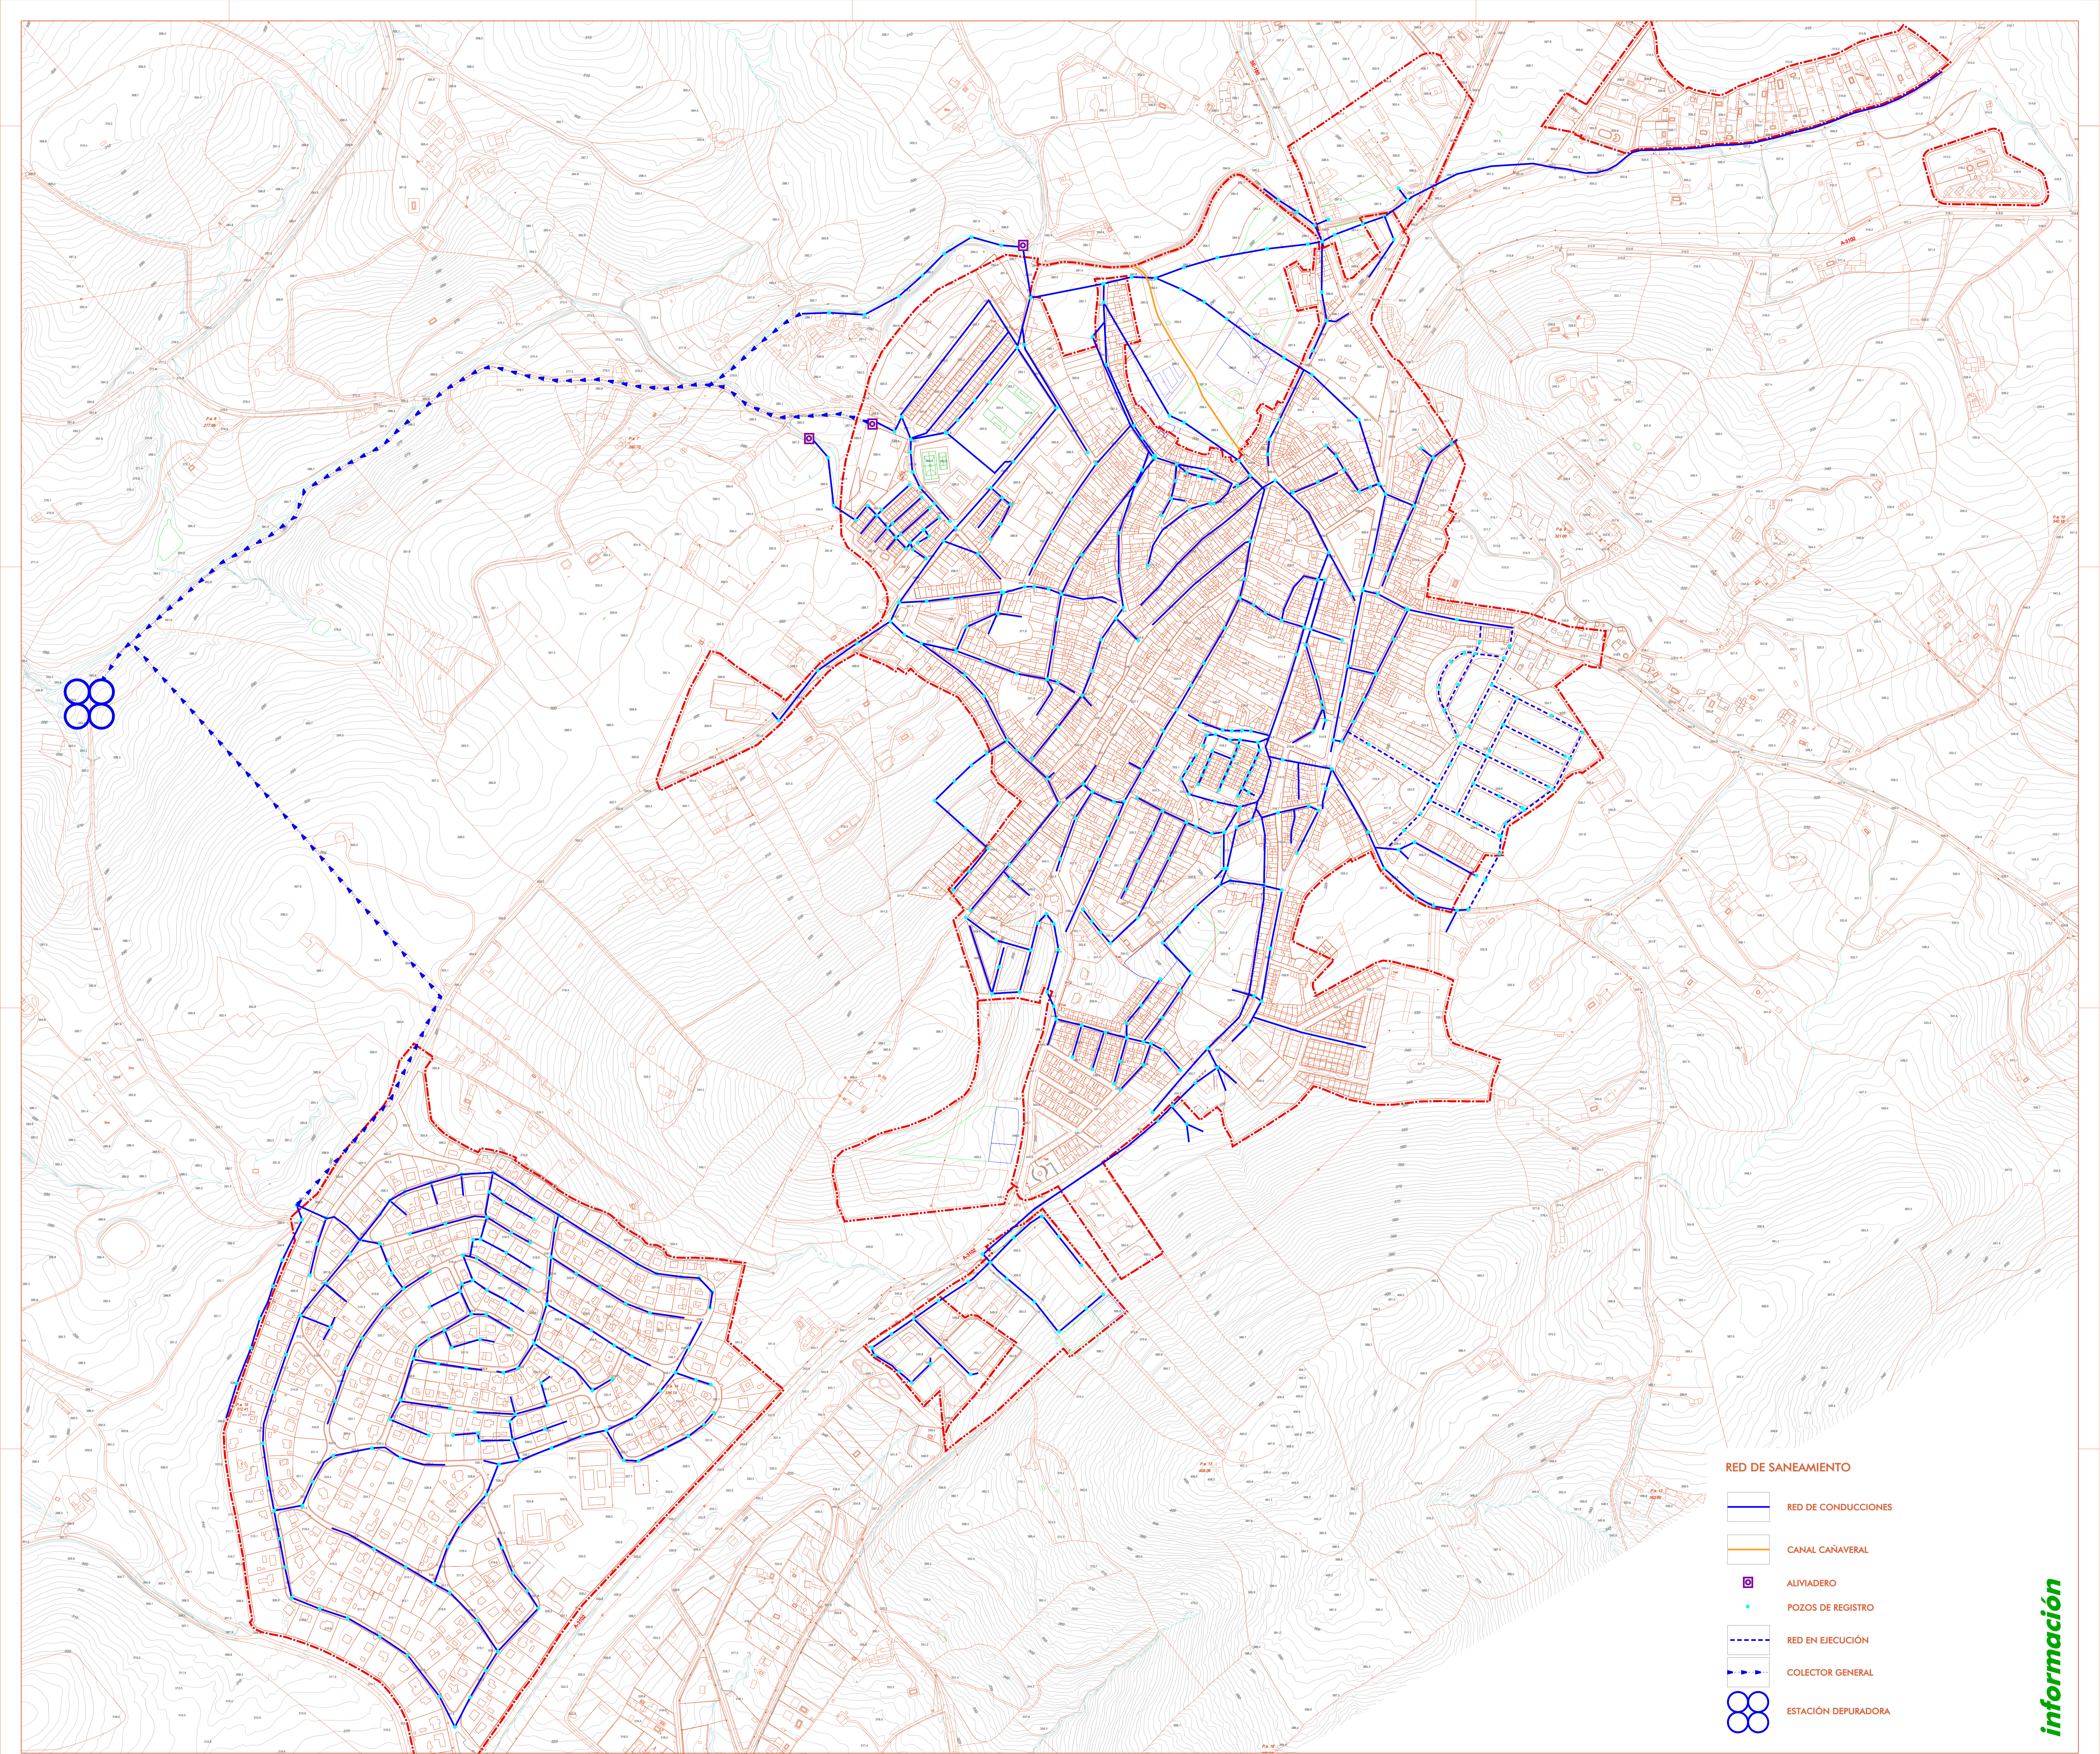información



- RED DE SANEAMIENTO**
-  RED DE CONDUCCIONES
 -  CANAL CAÑAVERAL
 -  ALVIADERO
 -  POZOS DE REGISTRO
 -  RED EN EJECUCIÓN
 -  COLECTOR GENERAL
 -  ESTACIÓN DEPURADORA

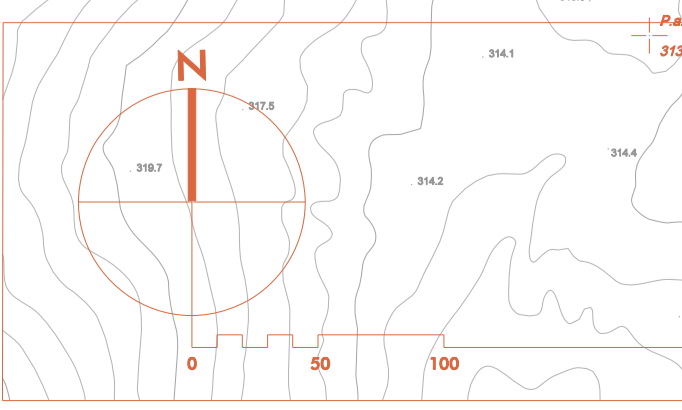

DOCUMENTO DE AVANCE
FECHA DE REDACCIÓN: ABRIL 2021


TRANSICIÓN:
CONSULTA PÚBLICA PREVIA: 16-12-2021



APROBACIÓN TÉCNICA:
APROBACIÓN DEFINITIVA:


REDACCIÓN:
ALFONSO LINARES AGUIRRE / ARQUITECTO

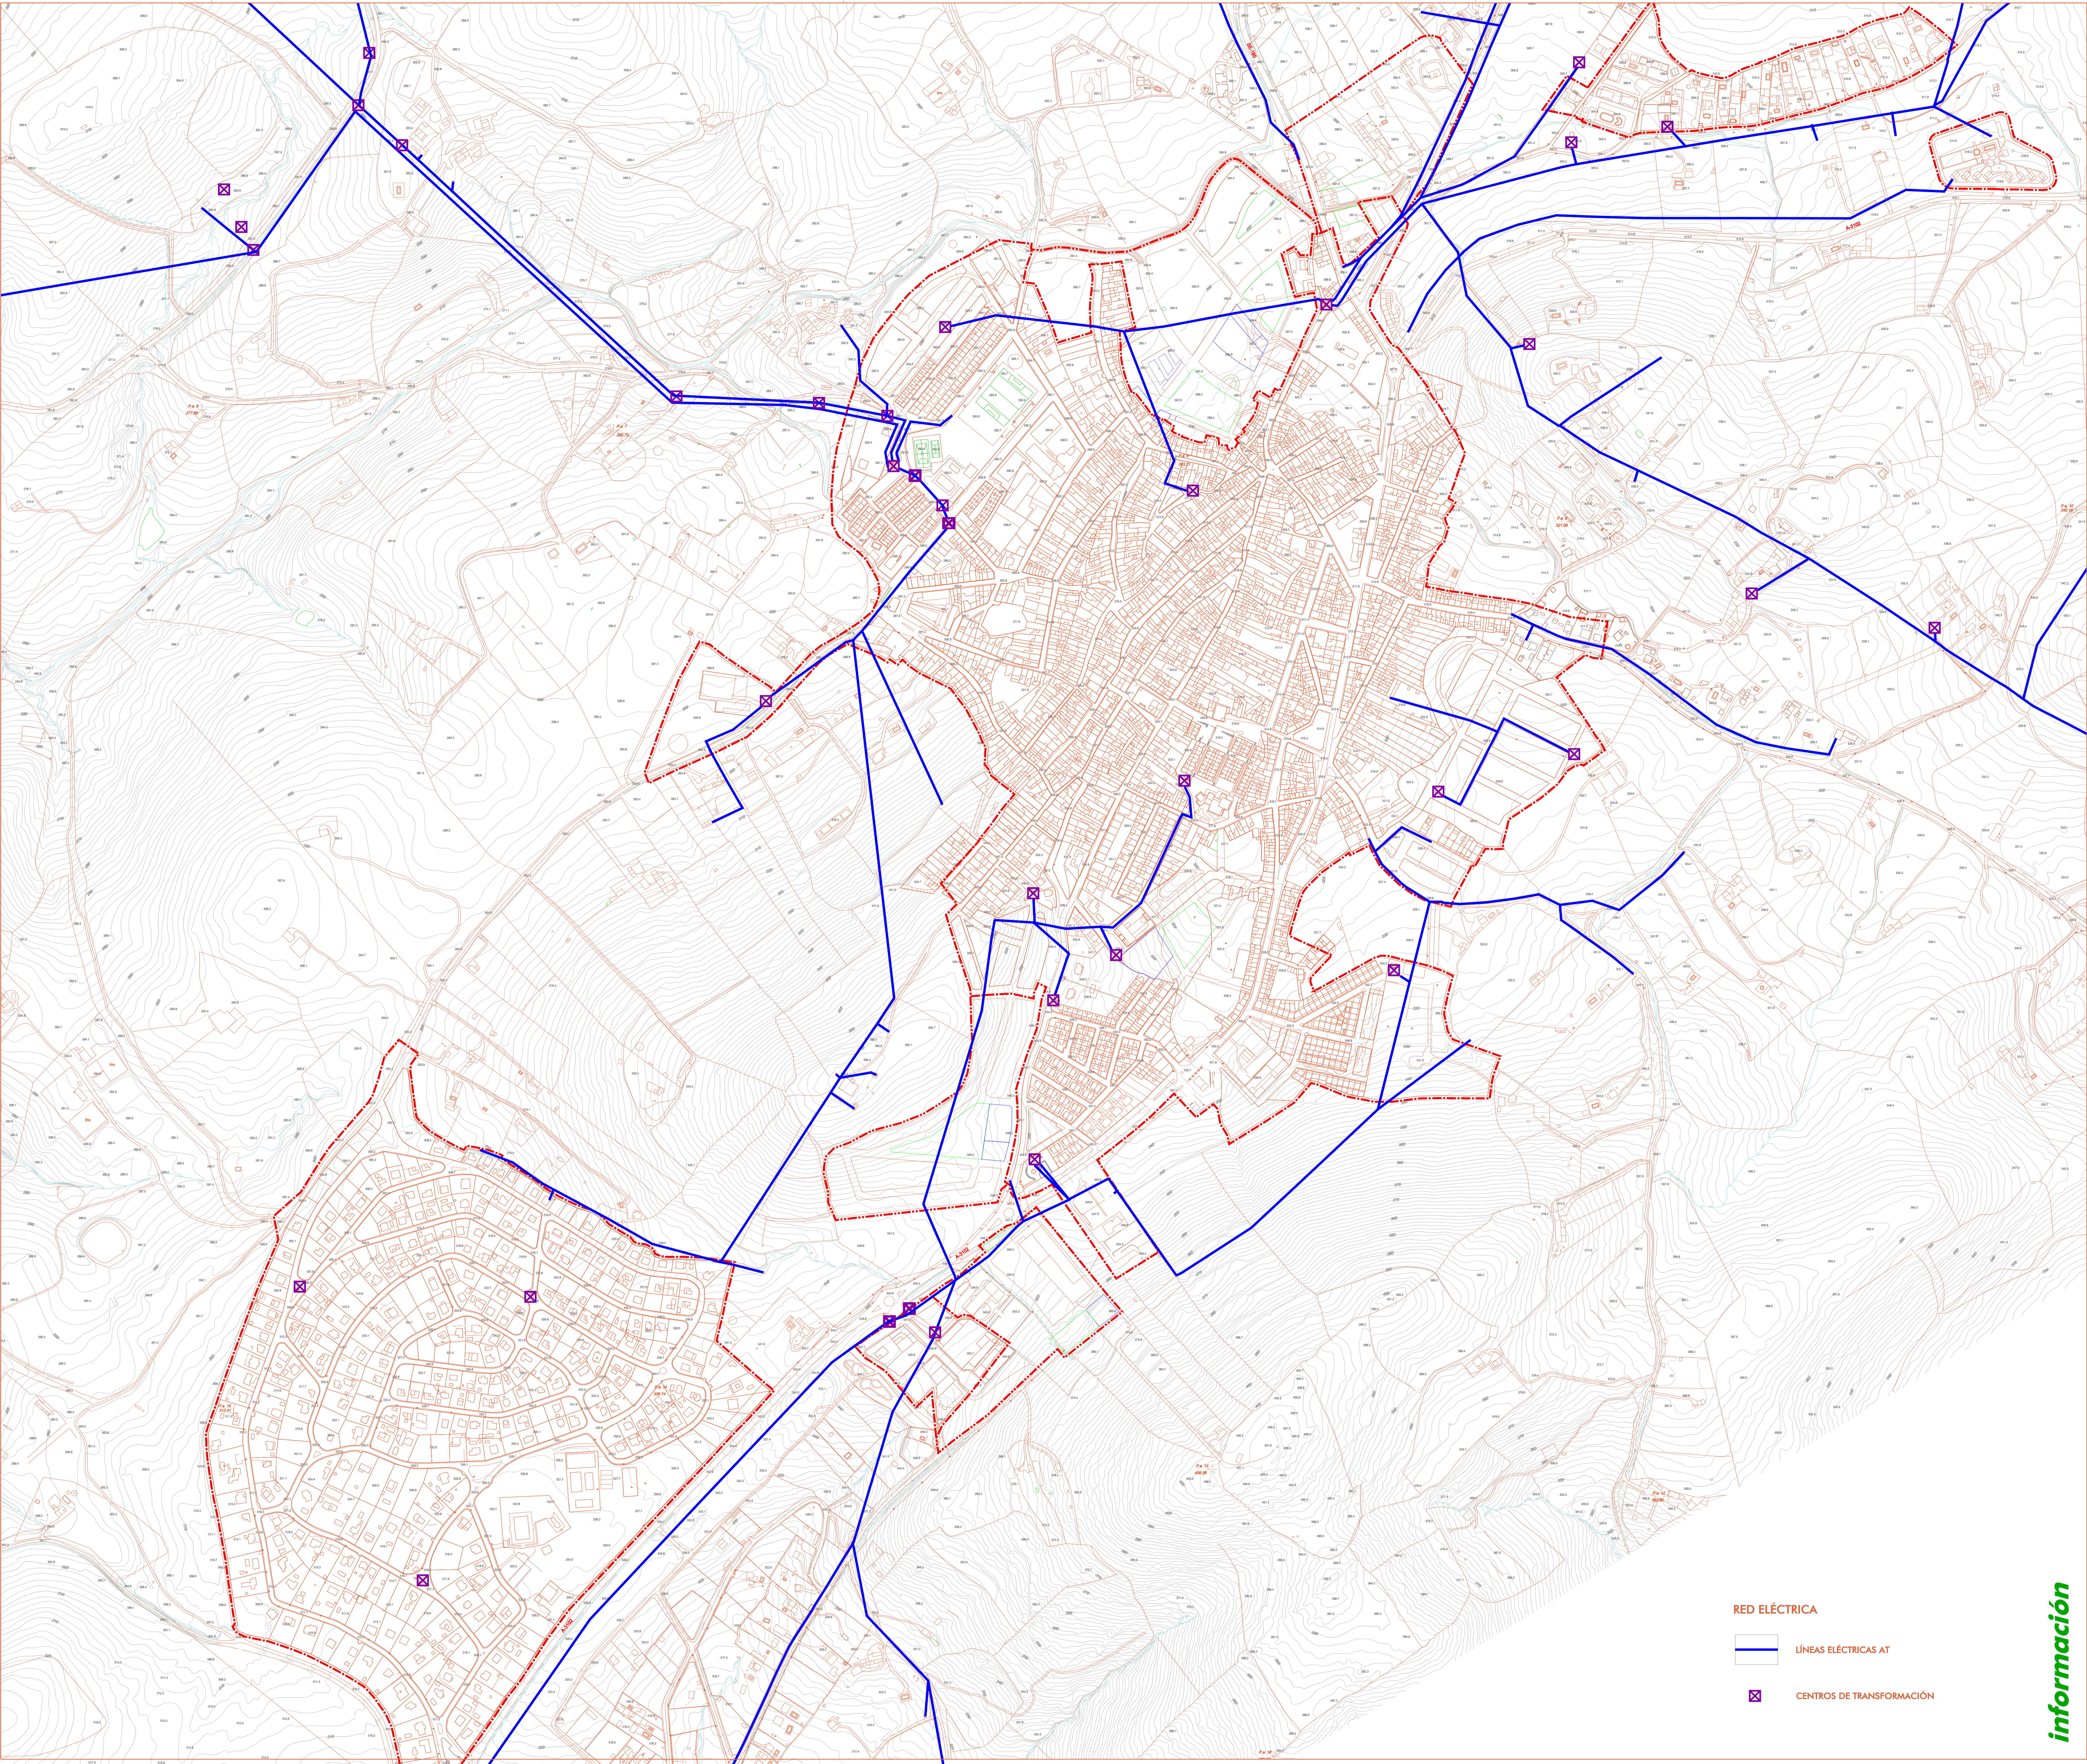

información



- RED ELÉCTRICA**
-  LÍNEAS ELÉCTRICAS AT
 -  CENTROS DE TRANSFORMACIÓN

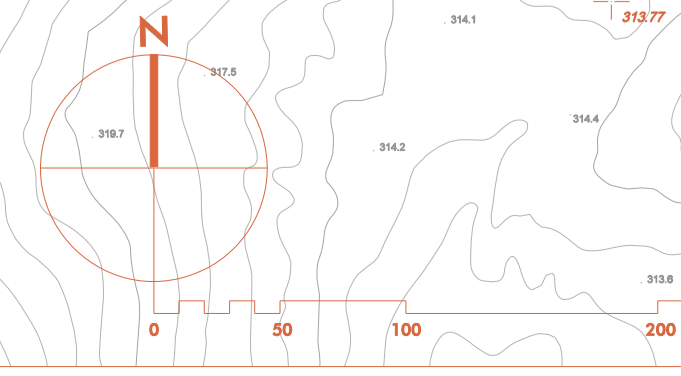

DOCUMENTO DE AVANCE
FECHA DE REDACCIÓN: ABRIL 2022

TRANSICIÓN:
CONSULTA PÚBLICA PREVIA: 16-12-2021

APROBACIÓN TÉCNICA:
APROBACIÓN DEFINITIVA:

REDACCIÓN:
ALFONSO LINAES AGUIRRE / ARQUITECTO



AYTO. DE CASTILBLANCO DE LOS ARROYOS

P B O M

PLAN BÁSICO DE ORDENACIÓN MUNICIPAL

PLANOS DE INFORMACIÓN

NÚCLEO URBANO Y LA COLINA / INFRAESTRUCTURAS
ENERGÍA ELÉCTRICA

PLANO NÚMERO **i.19**

ESCALA: 1:25.000

información